

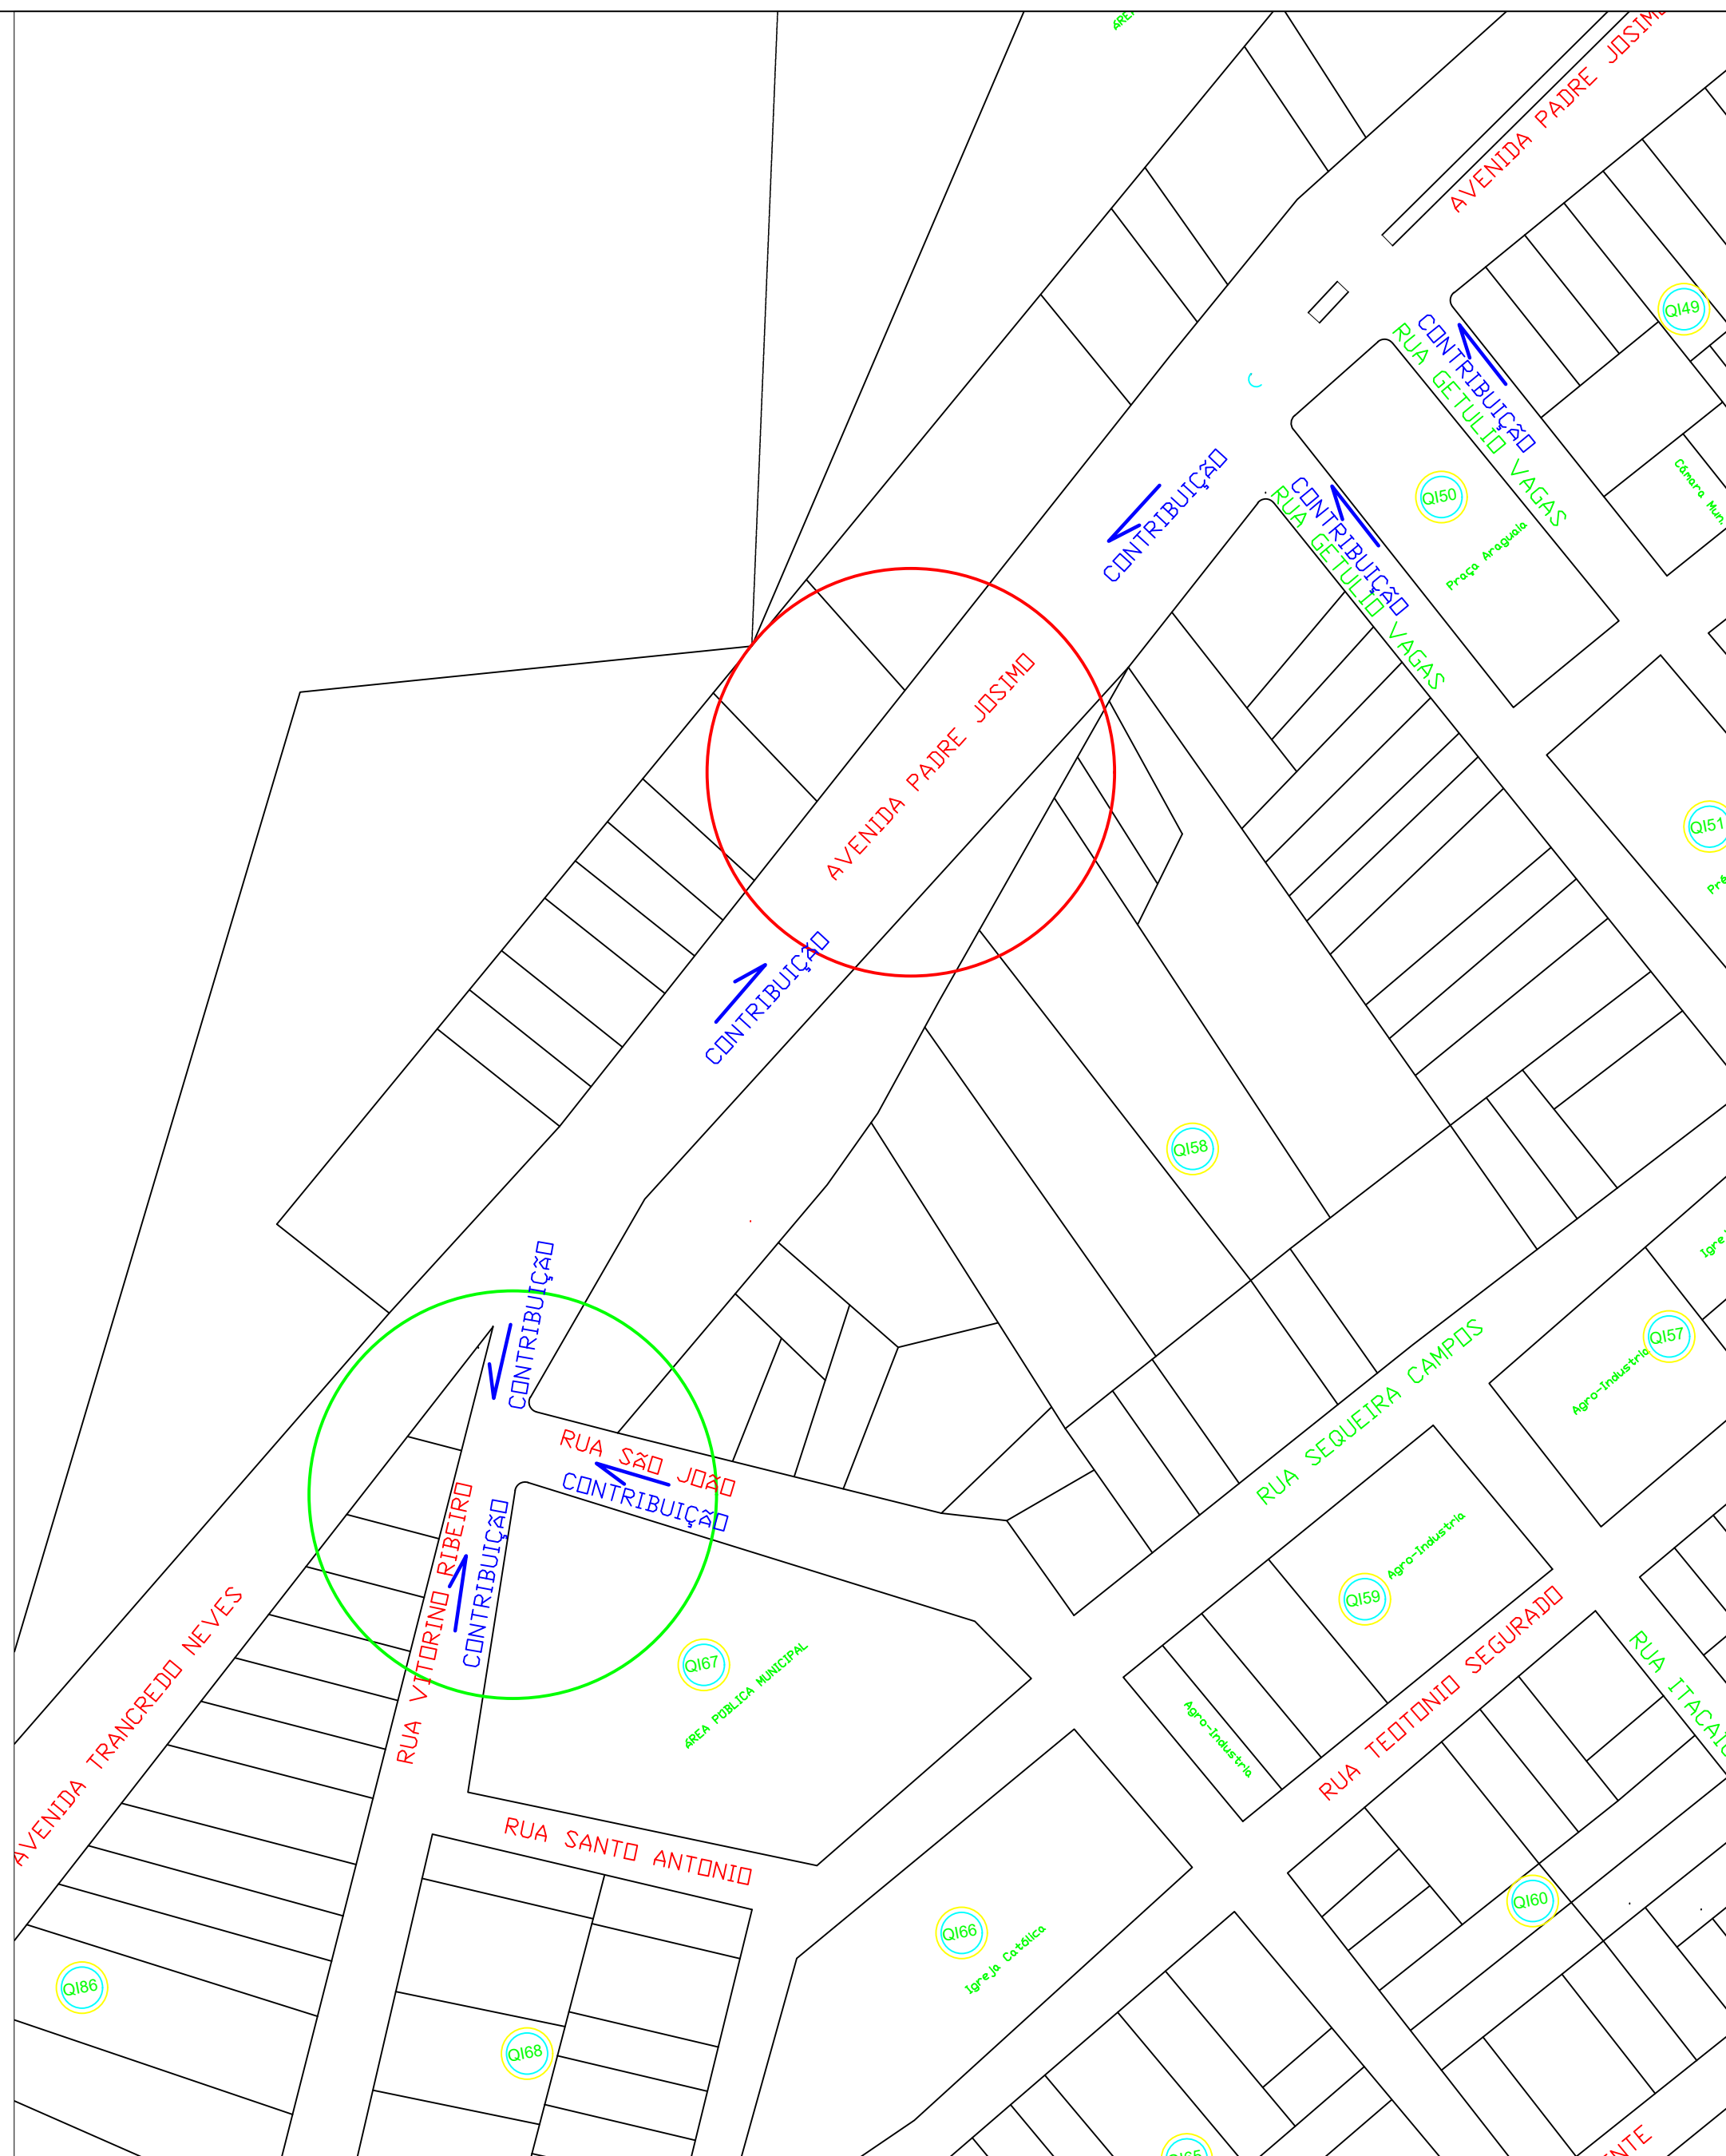
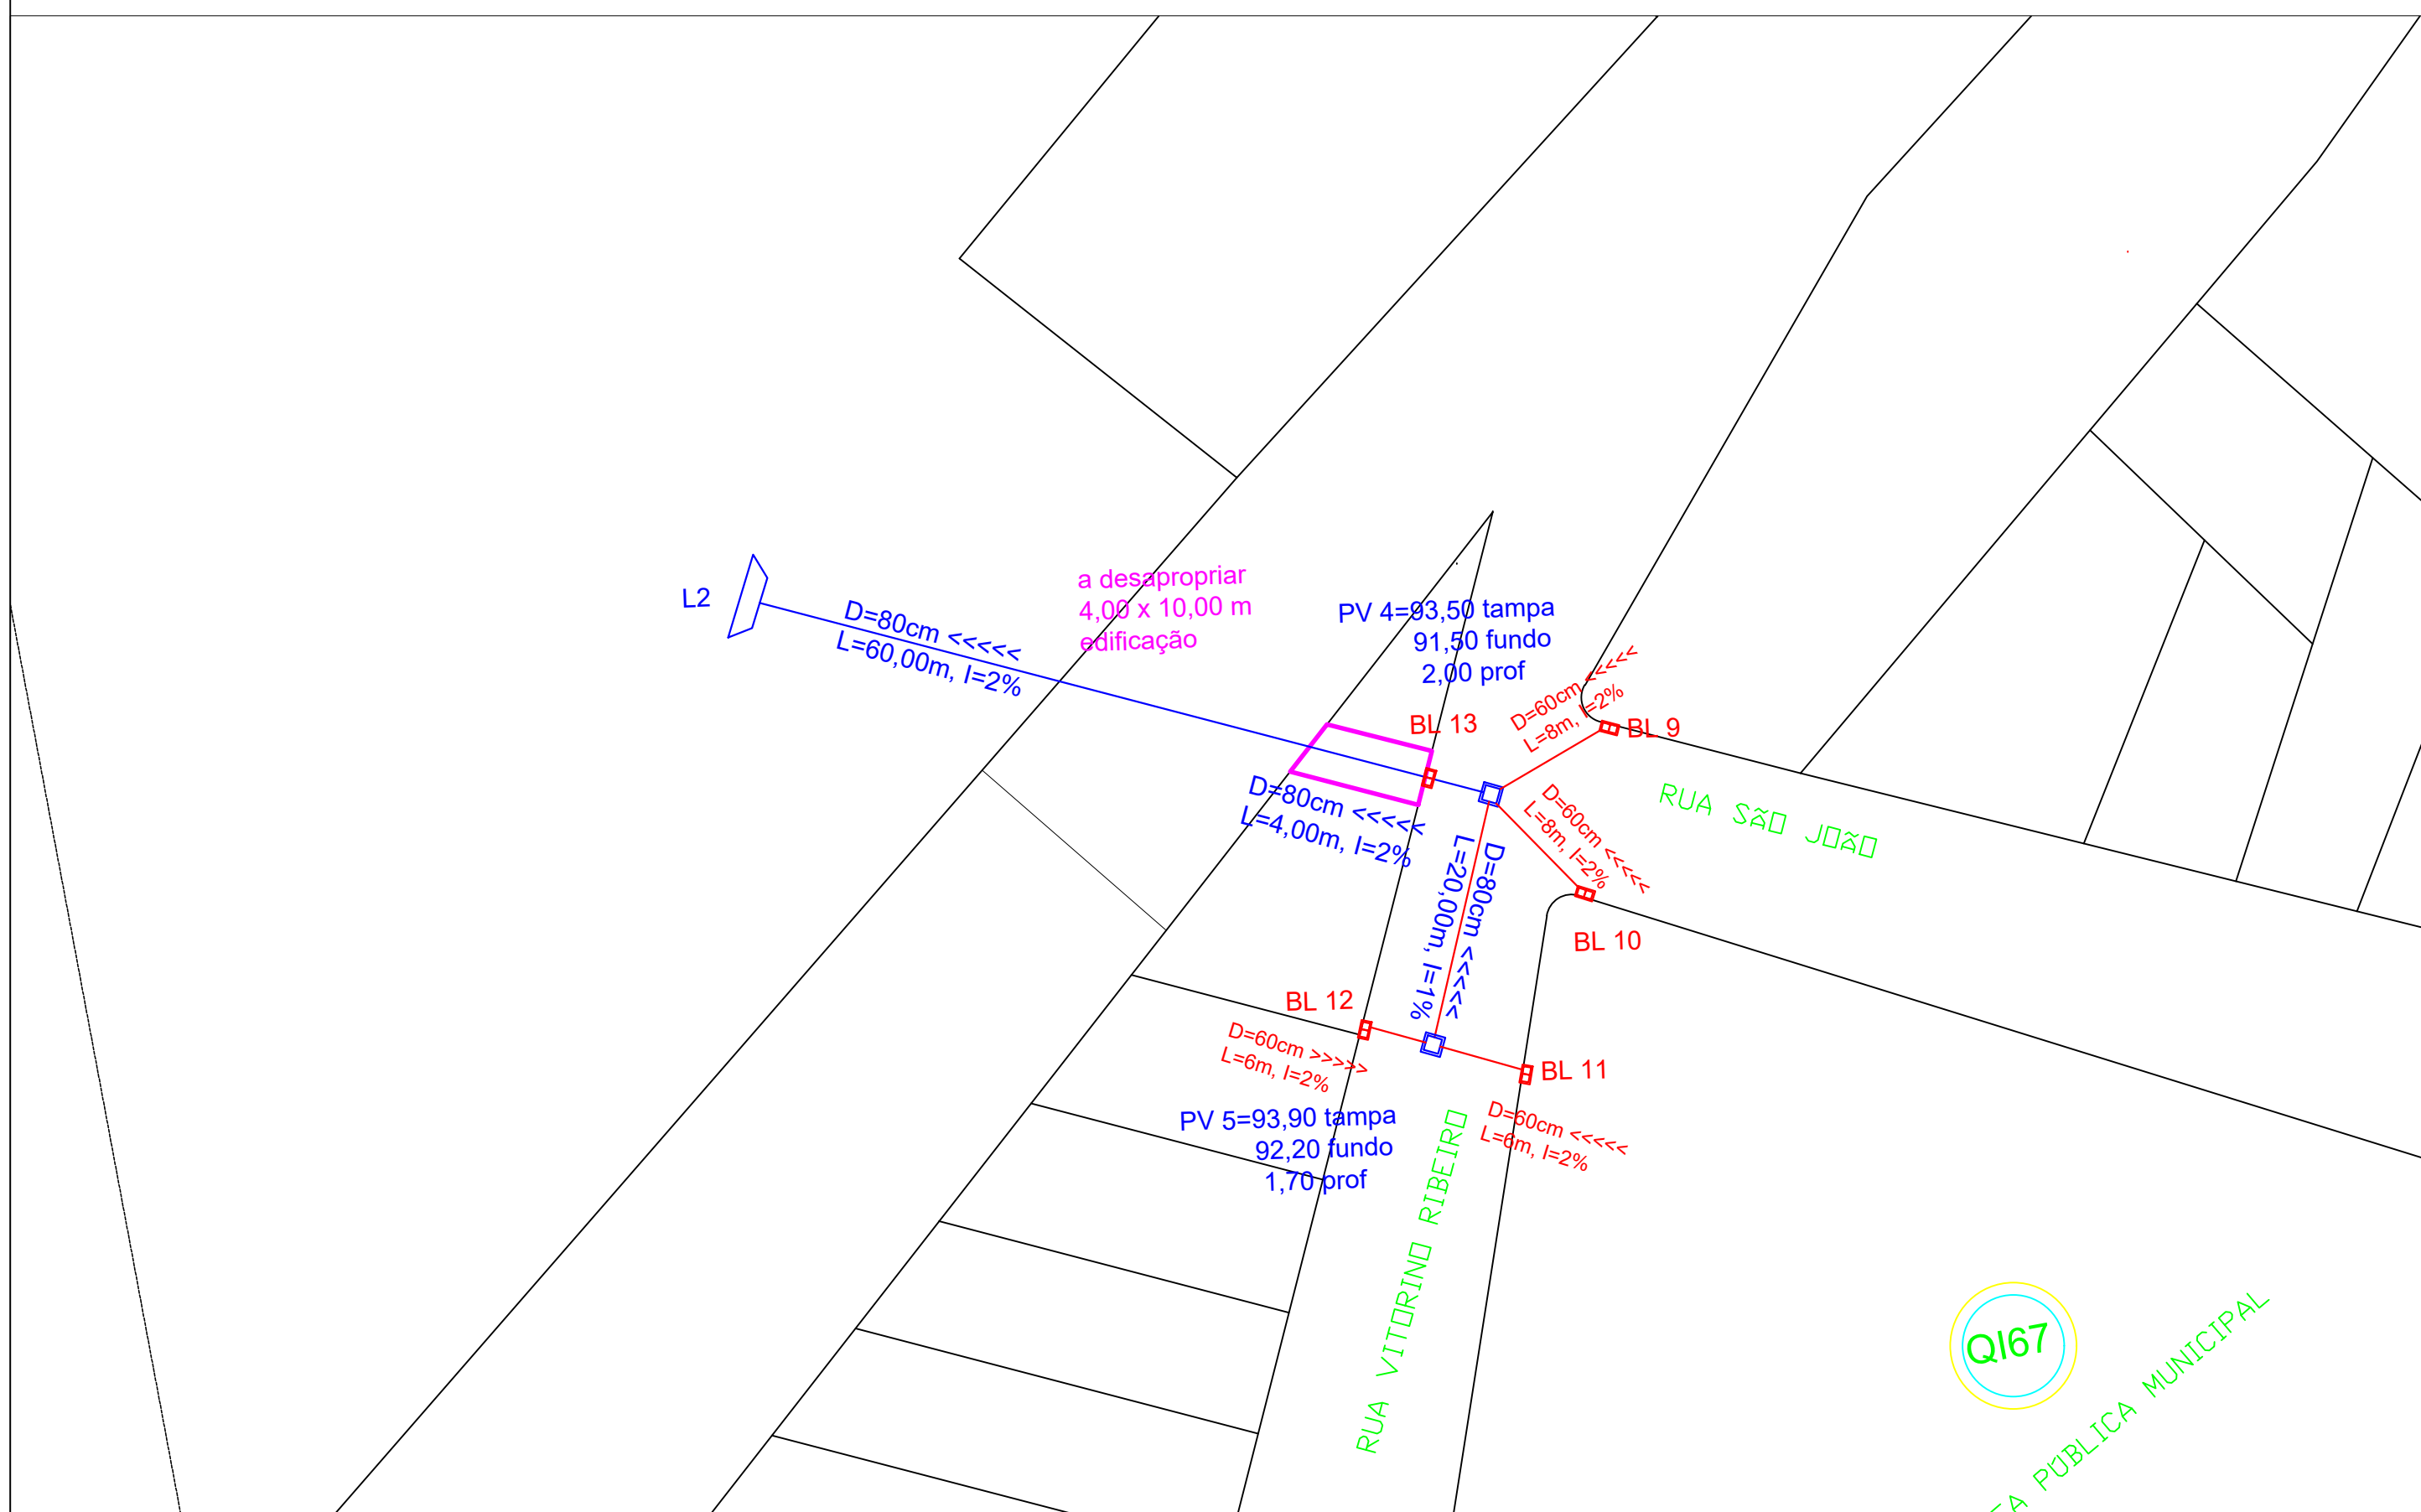


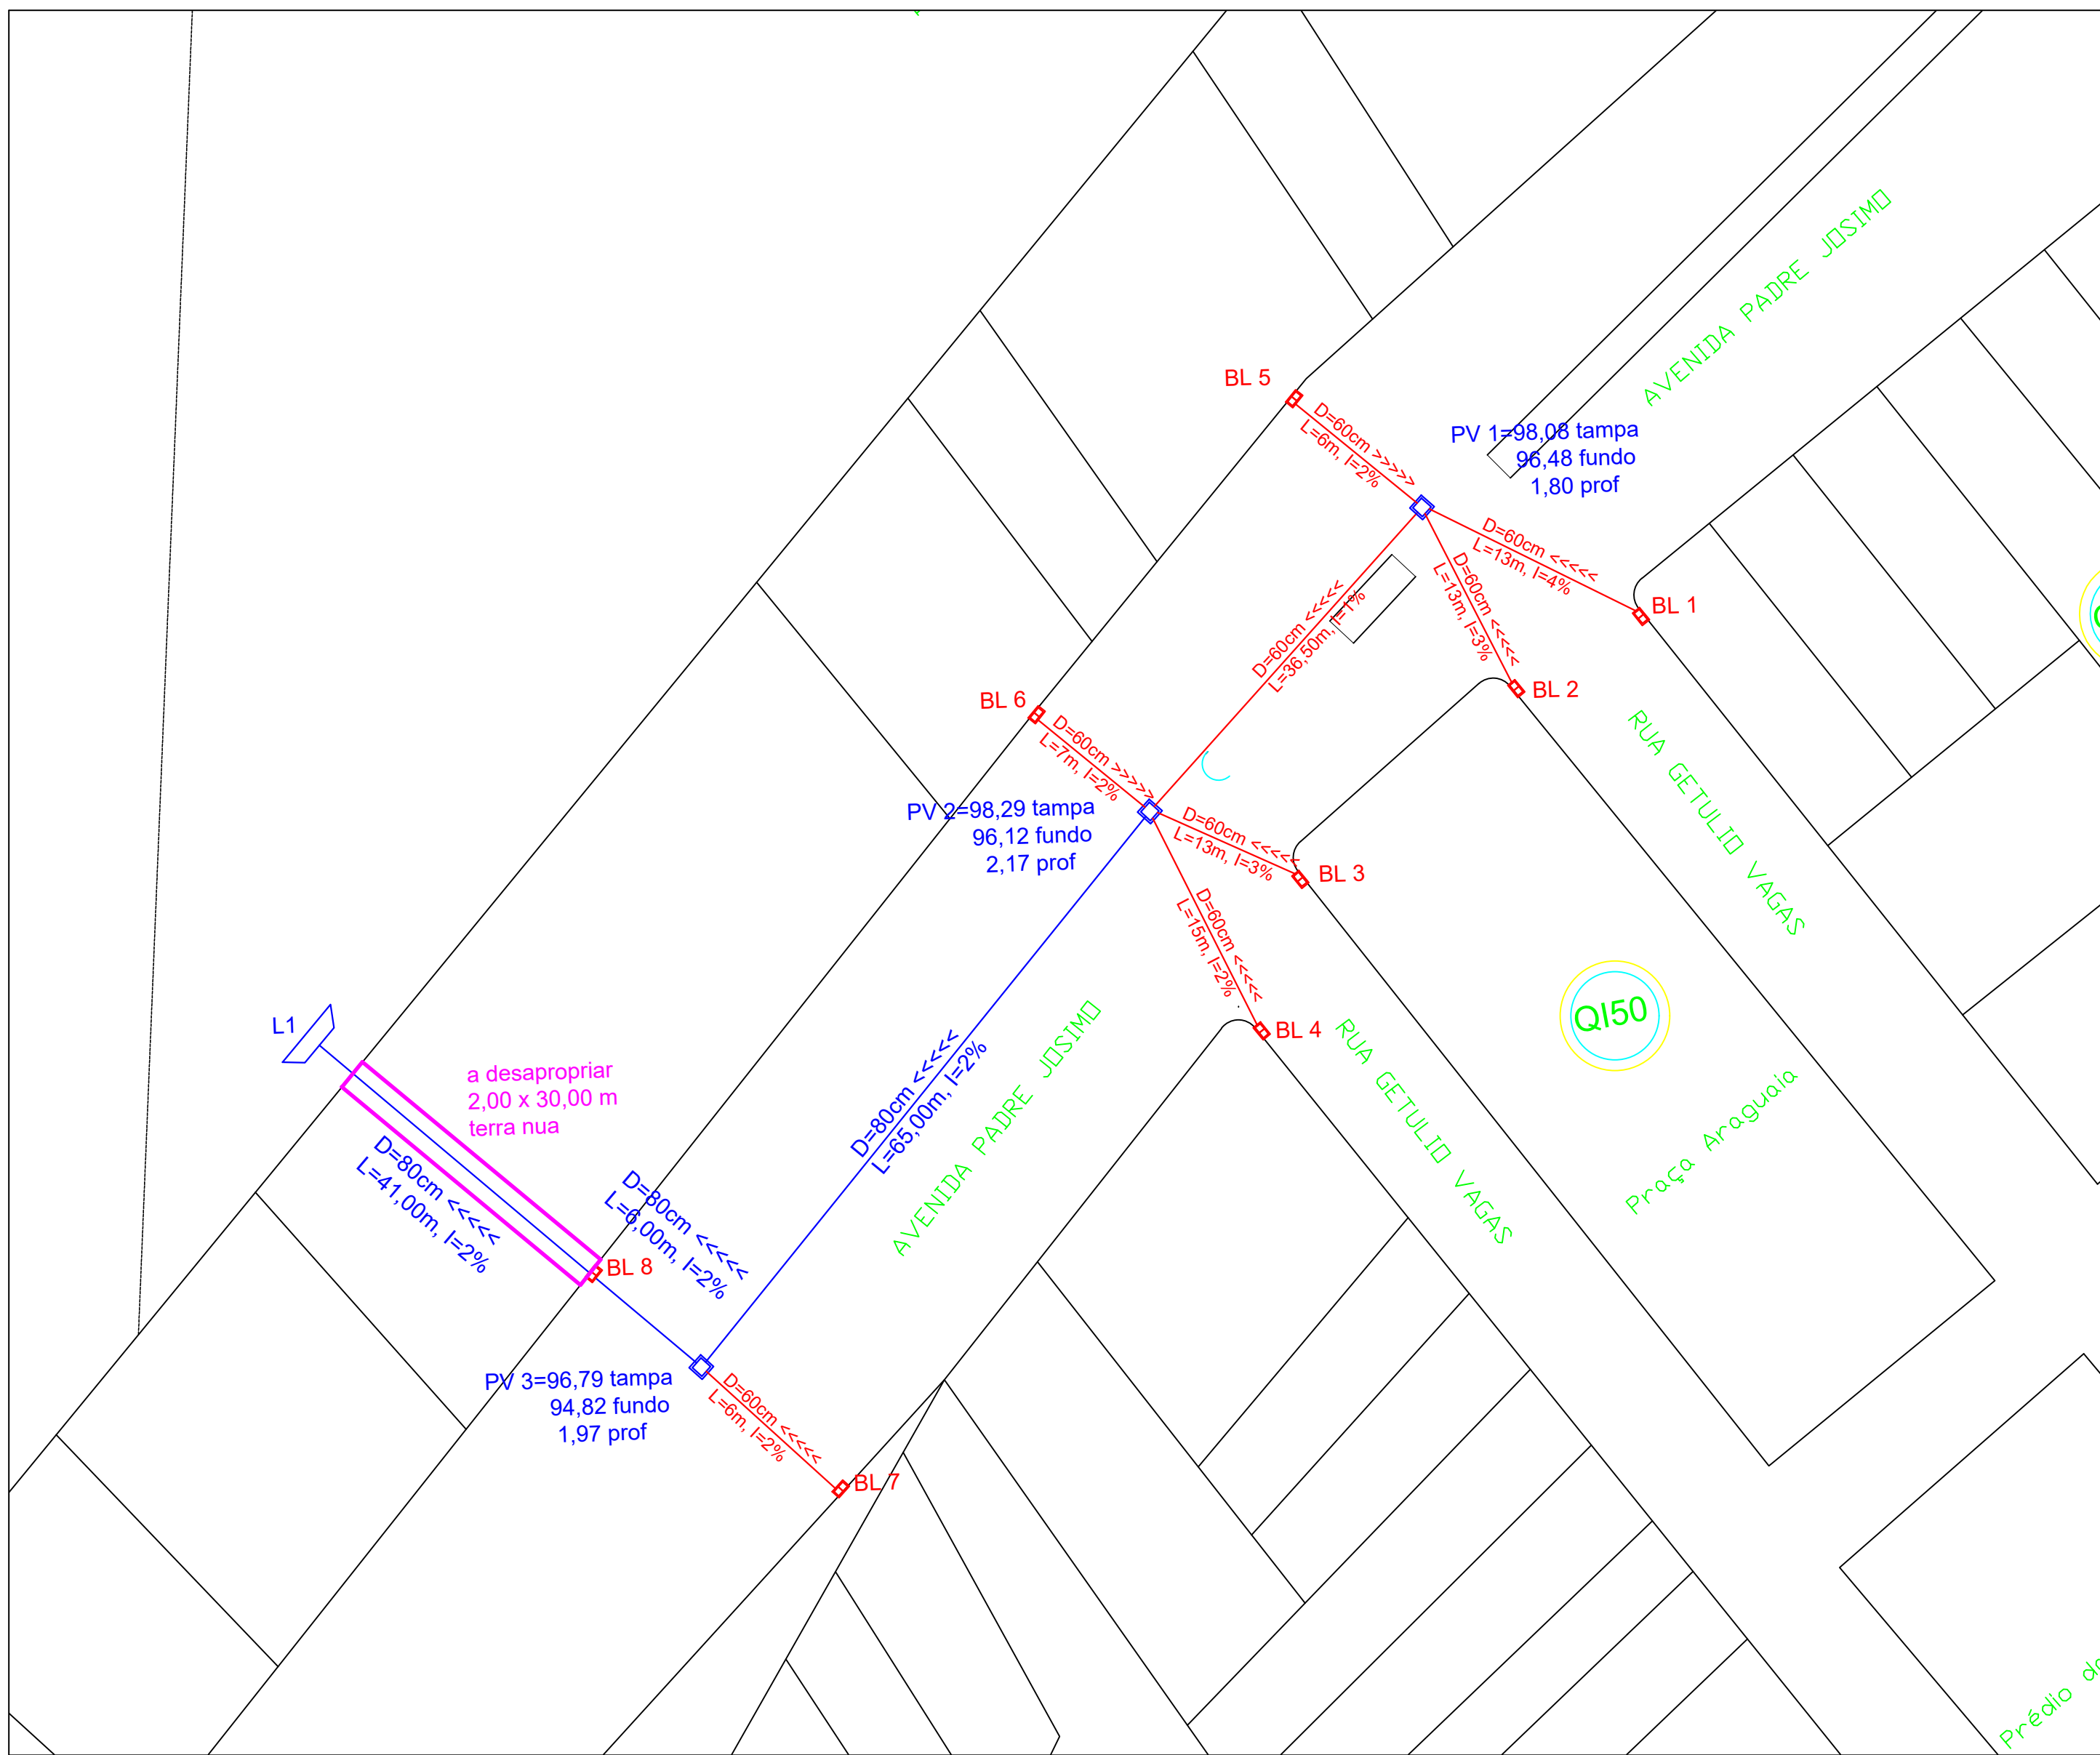

LEGENDA DE OBRAS	
	poço de visita 1,50 x 1,50m
	boca de lobo dupla com grelha 1,20 x 2,20 m
	tubo de concreto 60 cm
	tubo de concreto 80 cm
	sentido do fluxo
	muro de ala, lançamento
	a desapropriar
	demolição e pavimentação

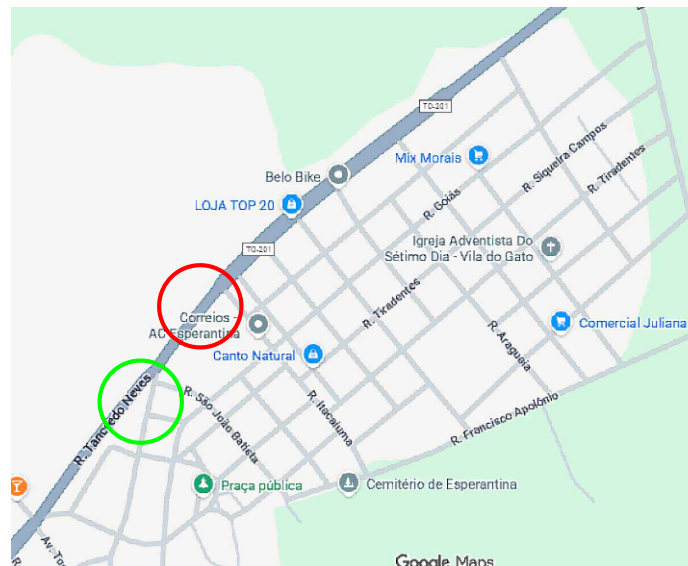

PREFEITURA MUNICIPAL DE ESPERANTINA TO.
CUIDANDO DA NOSSA GENTE






INFRAESTRUTURA URBANA

OBRA: DRENAGEM PLUVIAL URBANA
AVENIDA PADRE JOSIMO E
RUA VITORINO RIBEIRO

DATA: 10/1/2026
ESCALA: indicada
FOLHA: 6.1 - 1/3

Planta de locação dos pontos de alagamento.
Plantas da Av. Padre Josimo e R. Vitorino Riubeiro
Legenda de obras, contribuições.

Autor do projeto: Engenheiro civil Igor Guimarães Matias CREA 315014/D-TO

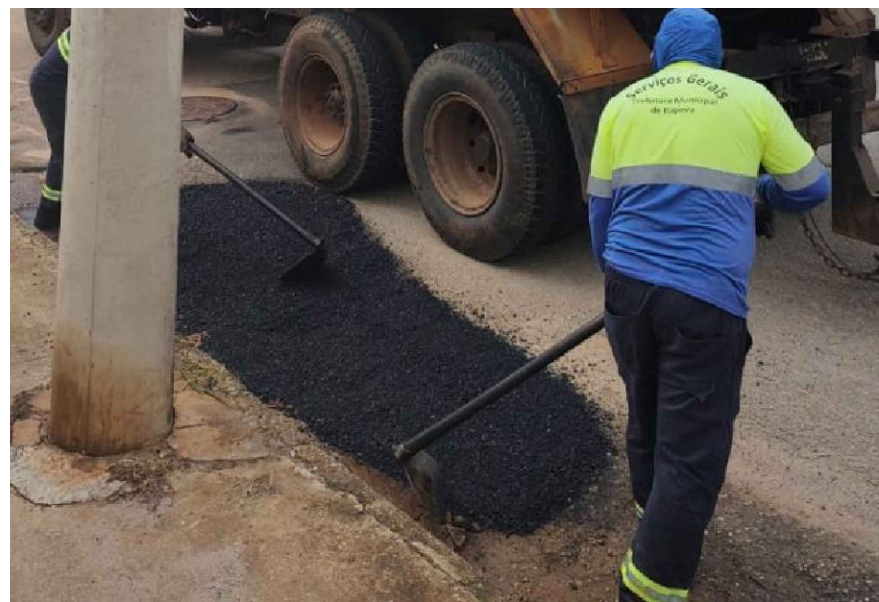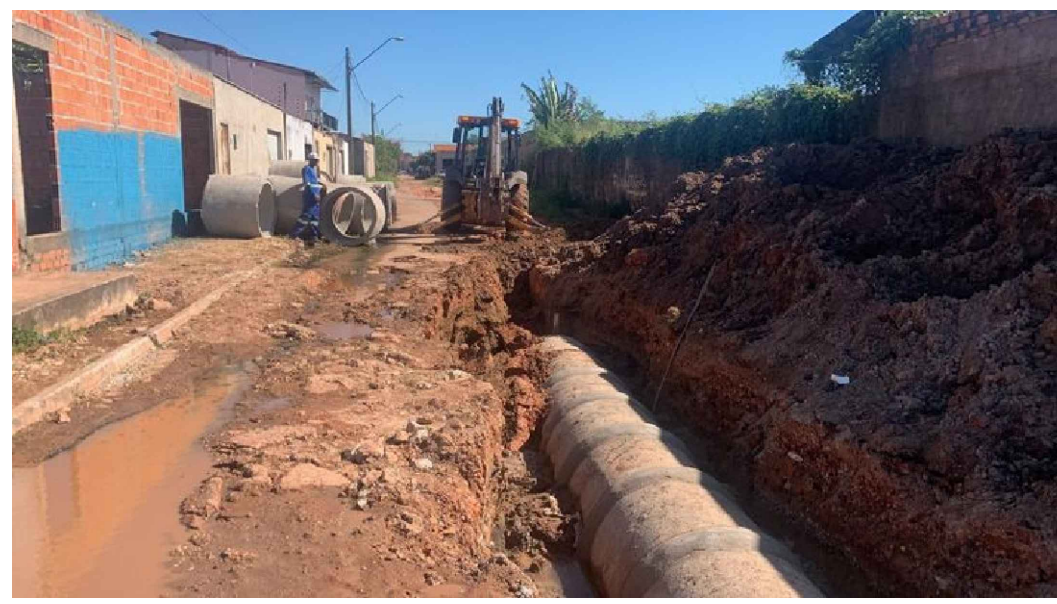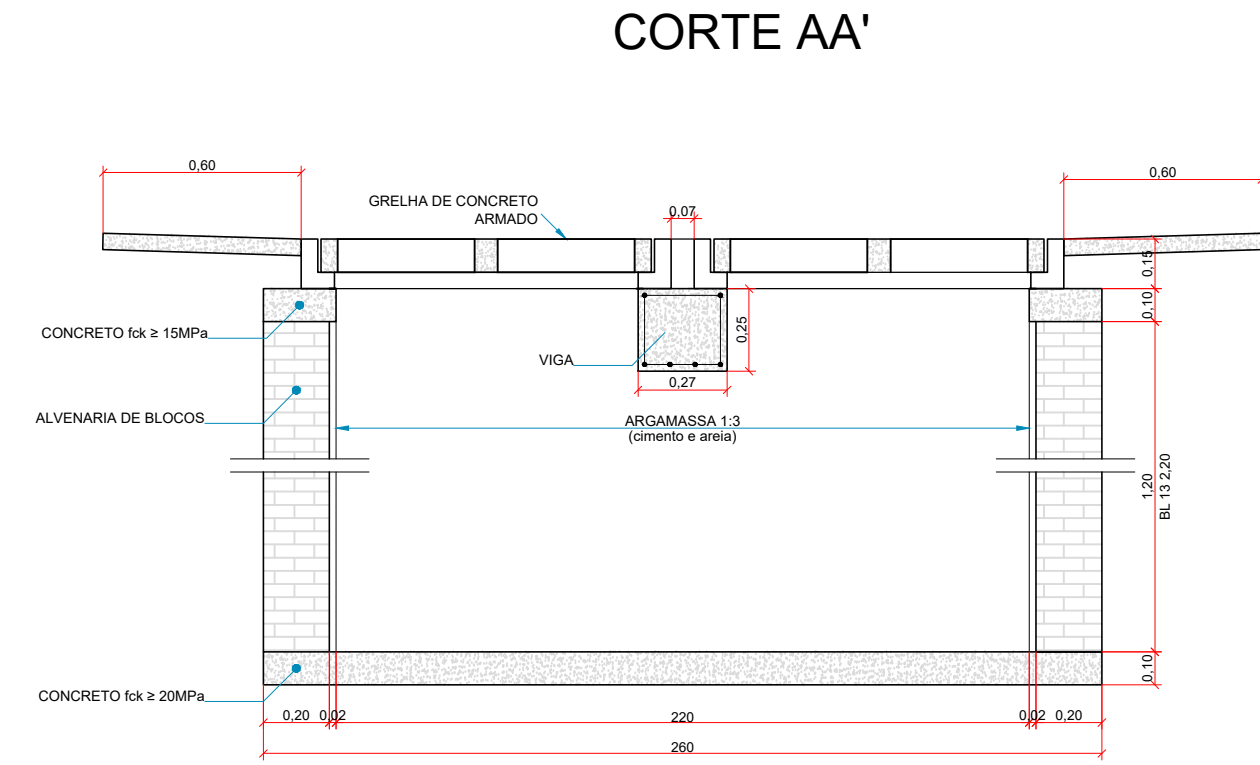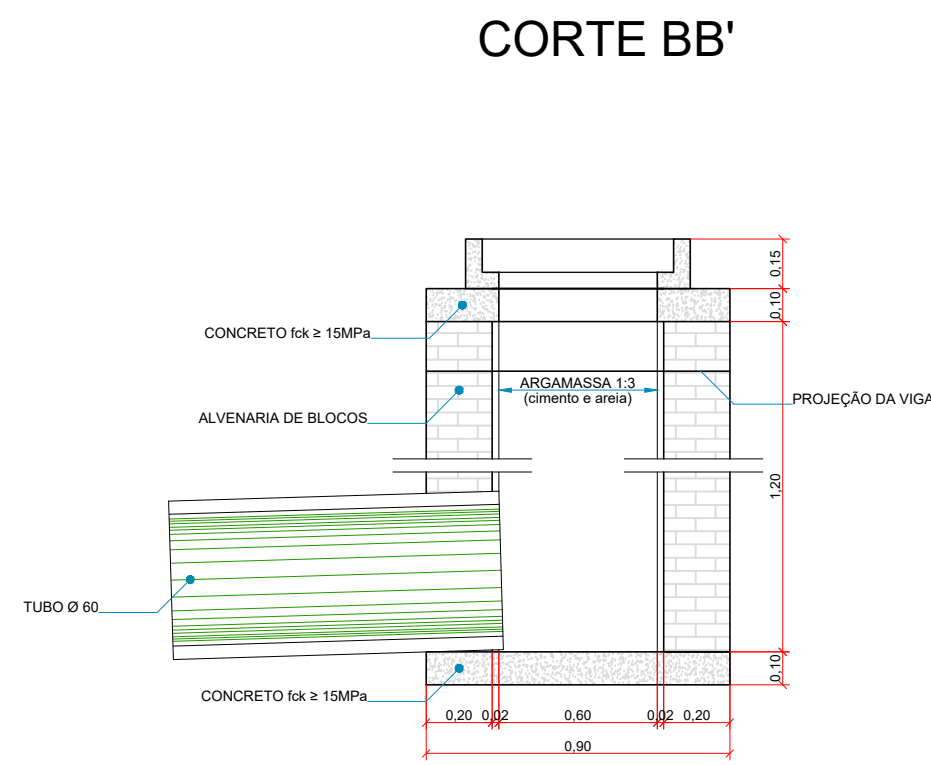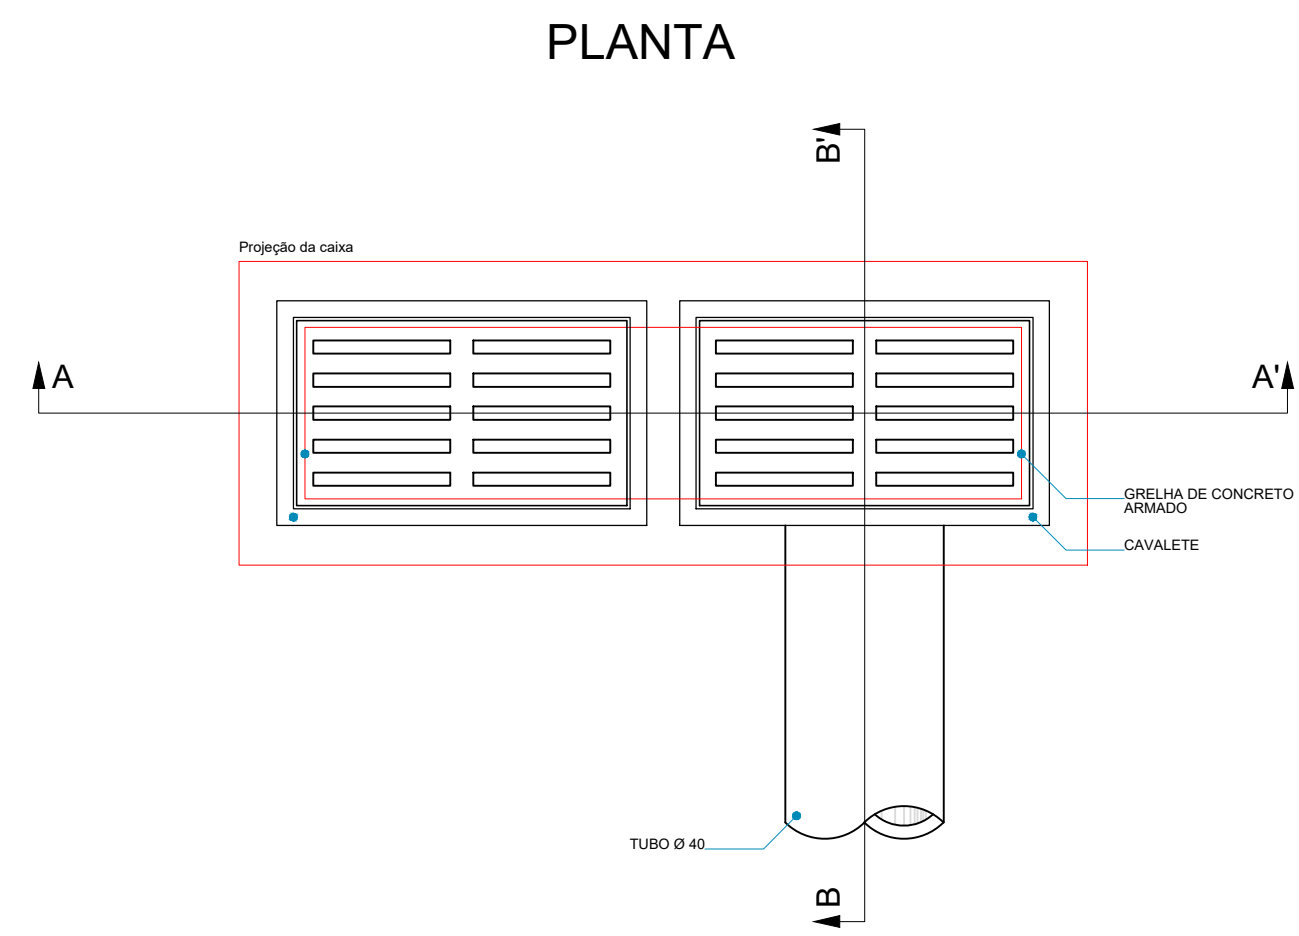

PREFEITURA MUNICIPAL DE ESPERANTINA TO.
CUIDANDO DA NOSSA GENTE

INFRAESTRUTURA URBANA

OBRA: DRENAGEM PLUVIAL URBANA
AVENIDA PADRE JOSIMO E
RUA VITORINO RIBEIRO

DATA: 10/1/2026
ESCALA: indicada
FOLHA: 6.3 - 3/3

CONTEÚDO DESTA PRANCHA:
Detalhe de boca de lobo.
Exemplos de execução semelhante.

Autor do projeto: Engenheiro civil Igor Guimarães Matias CREA 315014/D-TO